




PLAN DE OBRAS Nro. 332

Vía de Acceso al Hospital "Pablo Tobón Uribe"

El Departamento Administrativo de Valorización Municipal

AVISA

Que ha sido expedida la Resolución Nro. 22 del 17 de Octubre de 1.973, por la Junta Directiva de este Departamento Administrativo, por medio de la cual se aprueba la asignación de la cuota de beneficio o contribución de Valorización, sobre cada uno de los predios que integran la zona de influencia del plan general de obras de interés público, que ha sido distinguido con el número 332 (Vía de acceso al Hospital "Pablo Tobón Uribe").

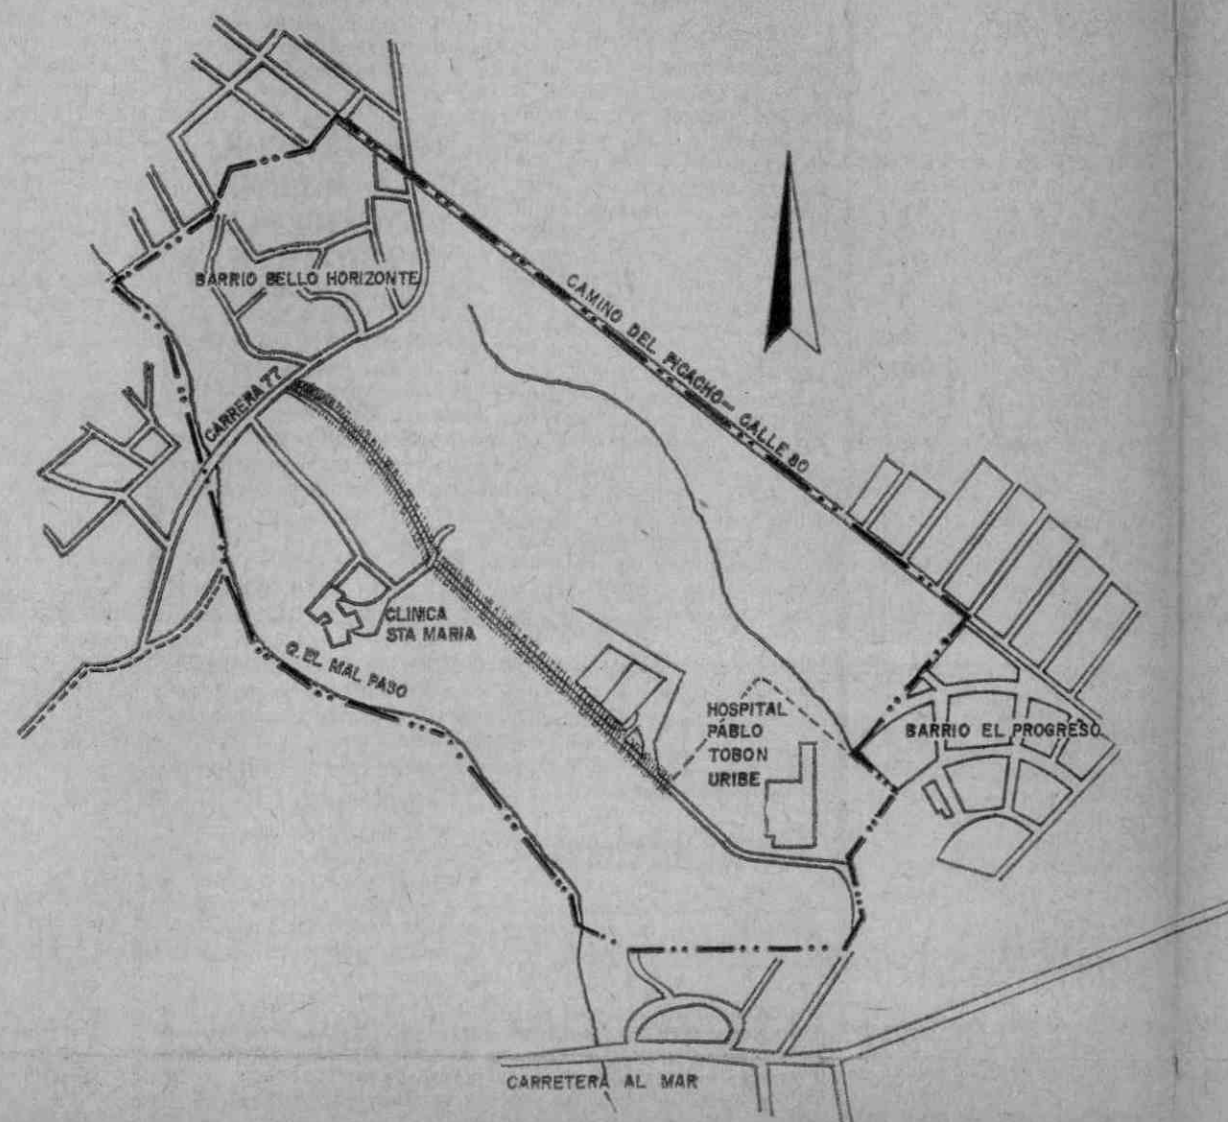

ZONA DE CITACION
OBRA 332

CONVENCIONES

APERTURA Y ENSANCHE DE VIAS

ZONA DE CITACION

ESCALA 1: 10.000